


MODELO

CASA VILLARRICA

63M2

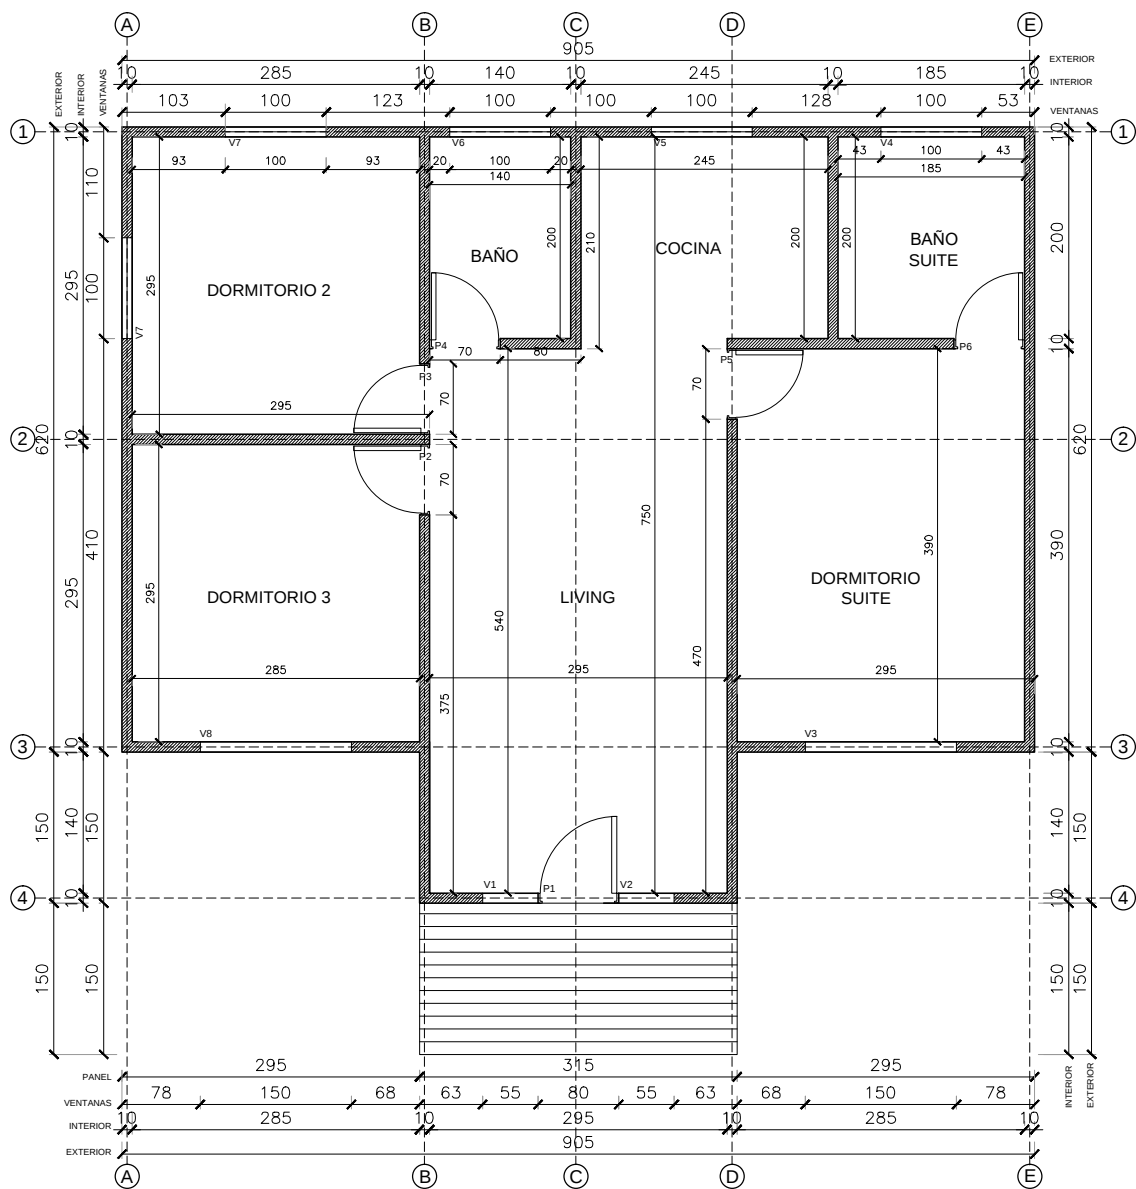

PLANTA NIVEL 1

ESCALA 1:75

3 DORMITORIOS

M2 CONSTRUIDOS

63M2

TECHO

8 AGUAS