


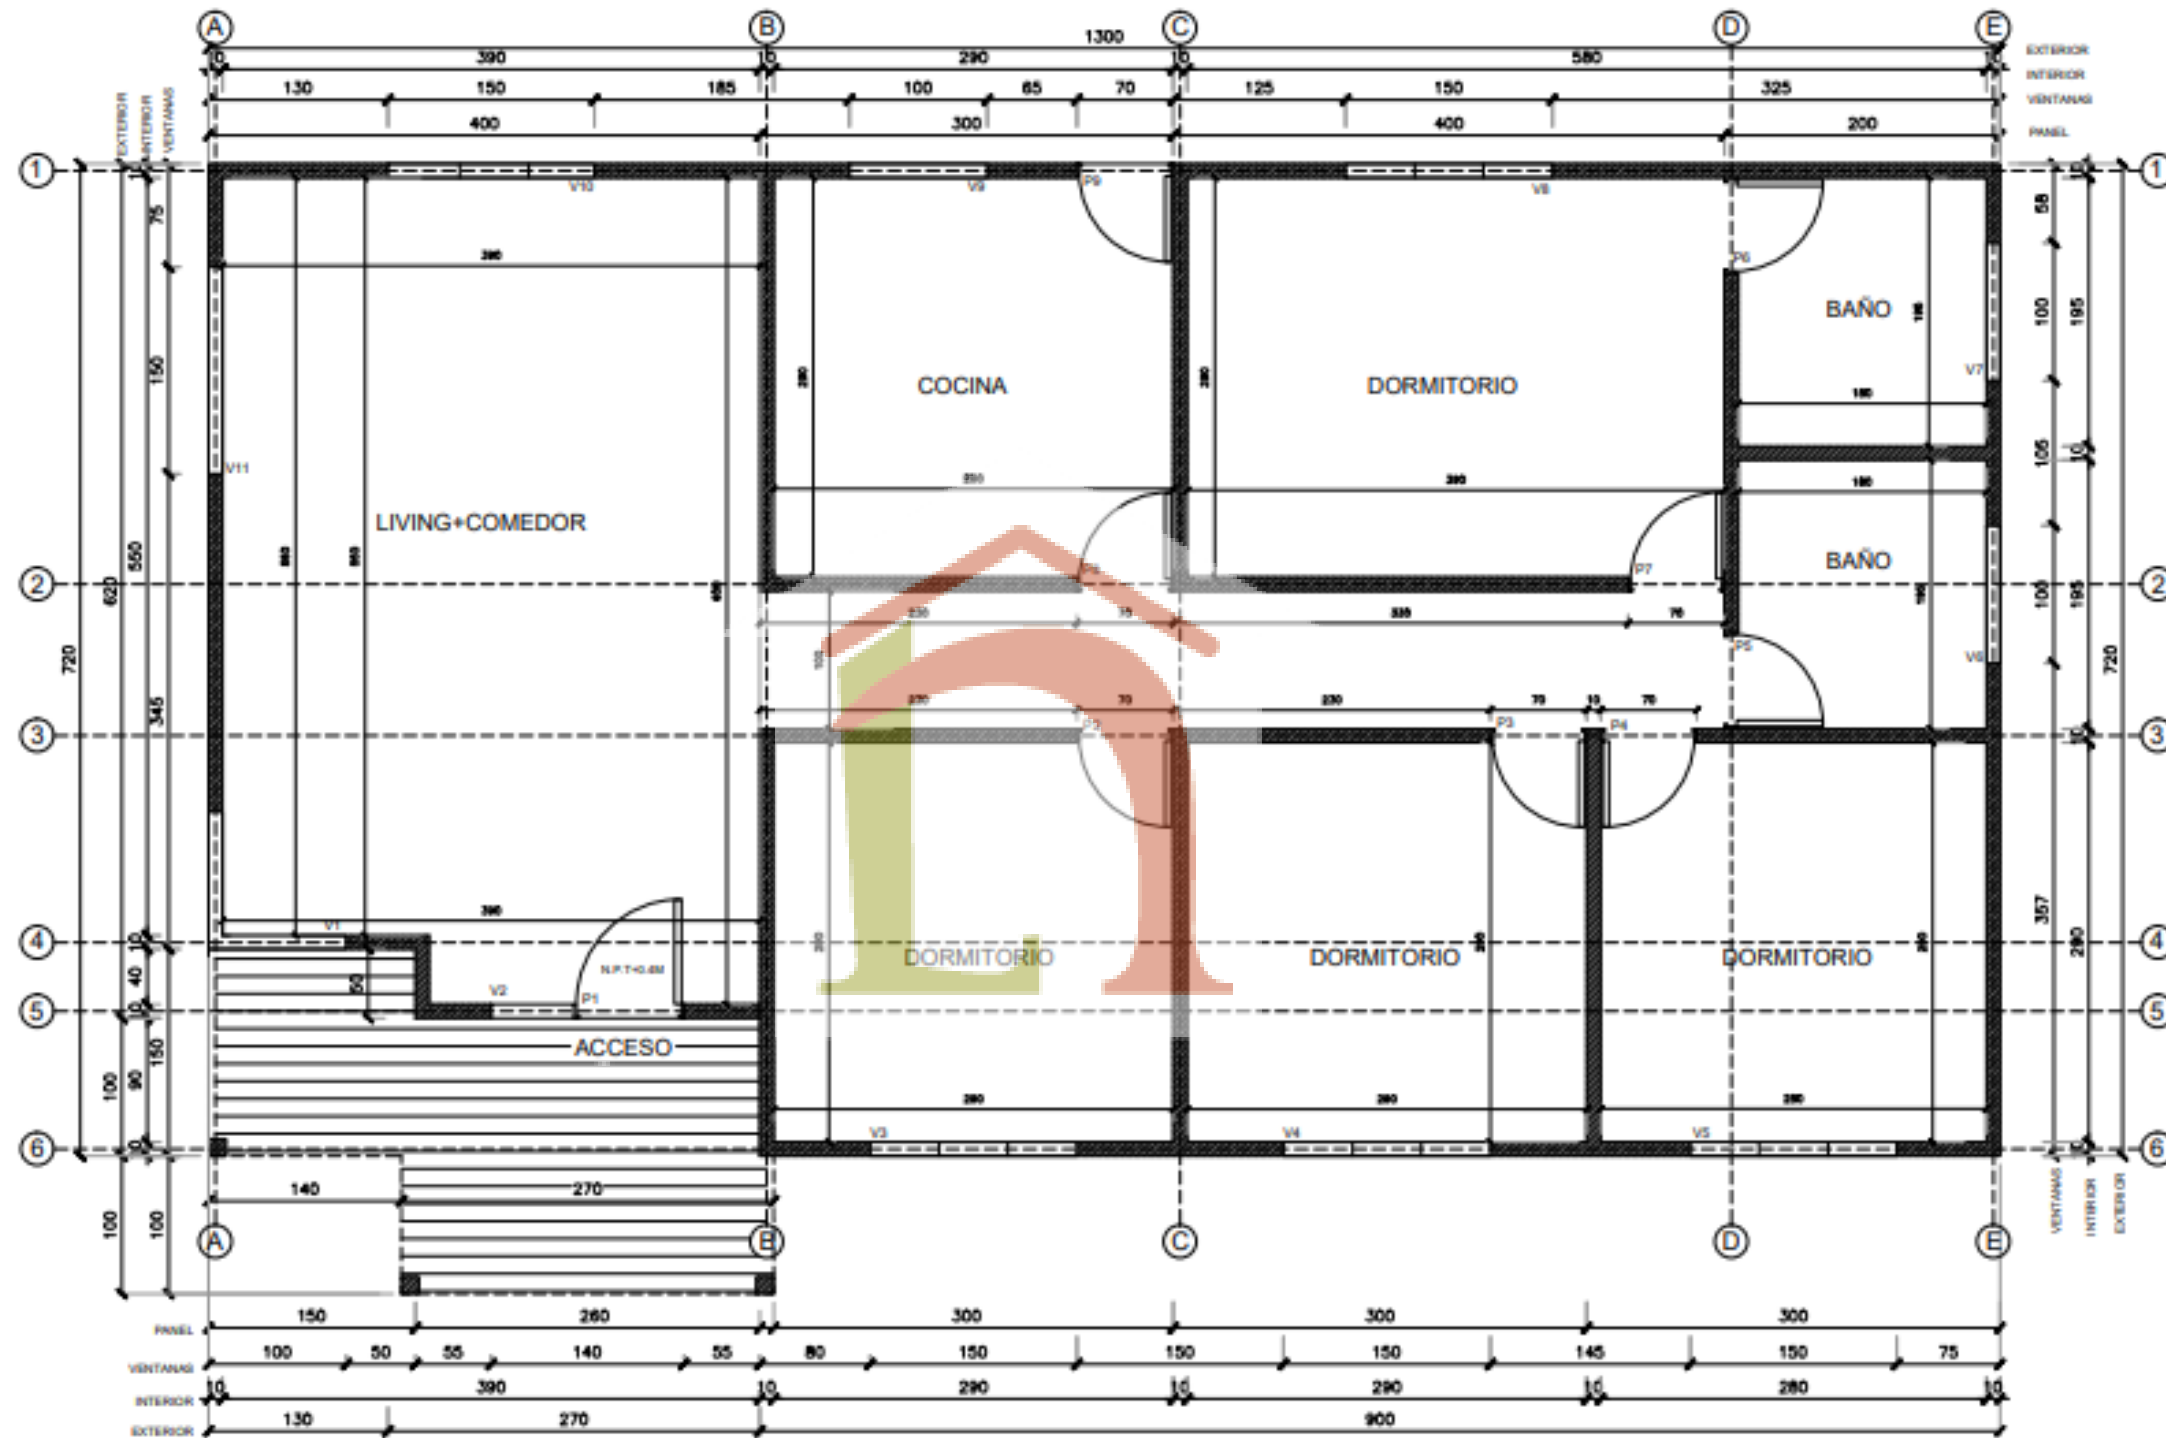

PLANTA NIVEL 1

ESCALA 1:75

3 DORMITORIOS

M2 CONSTRUIDOS

93.5M2

TECHO

4 AGUAS