


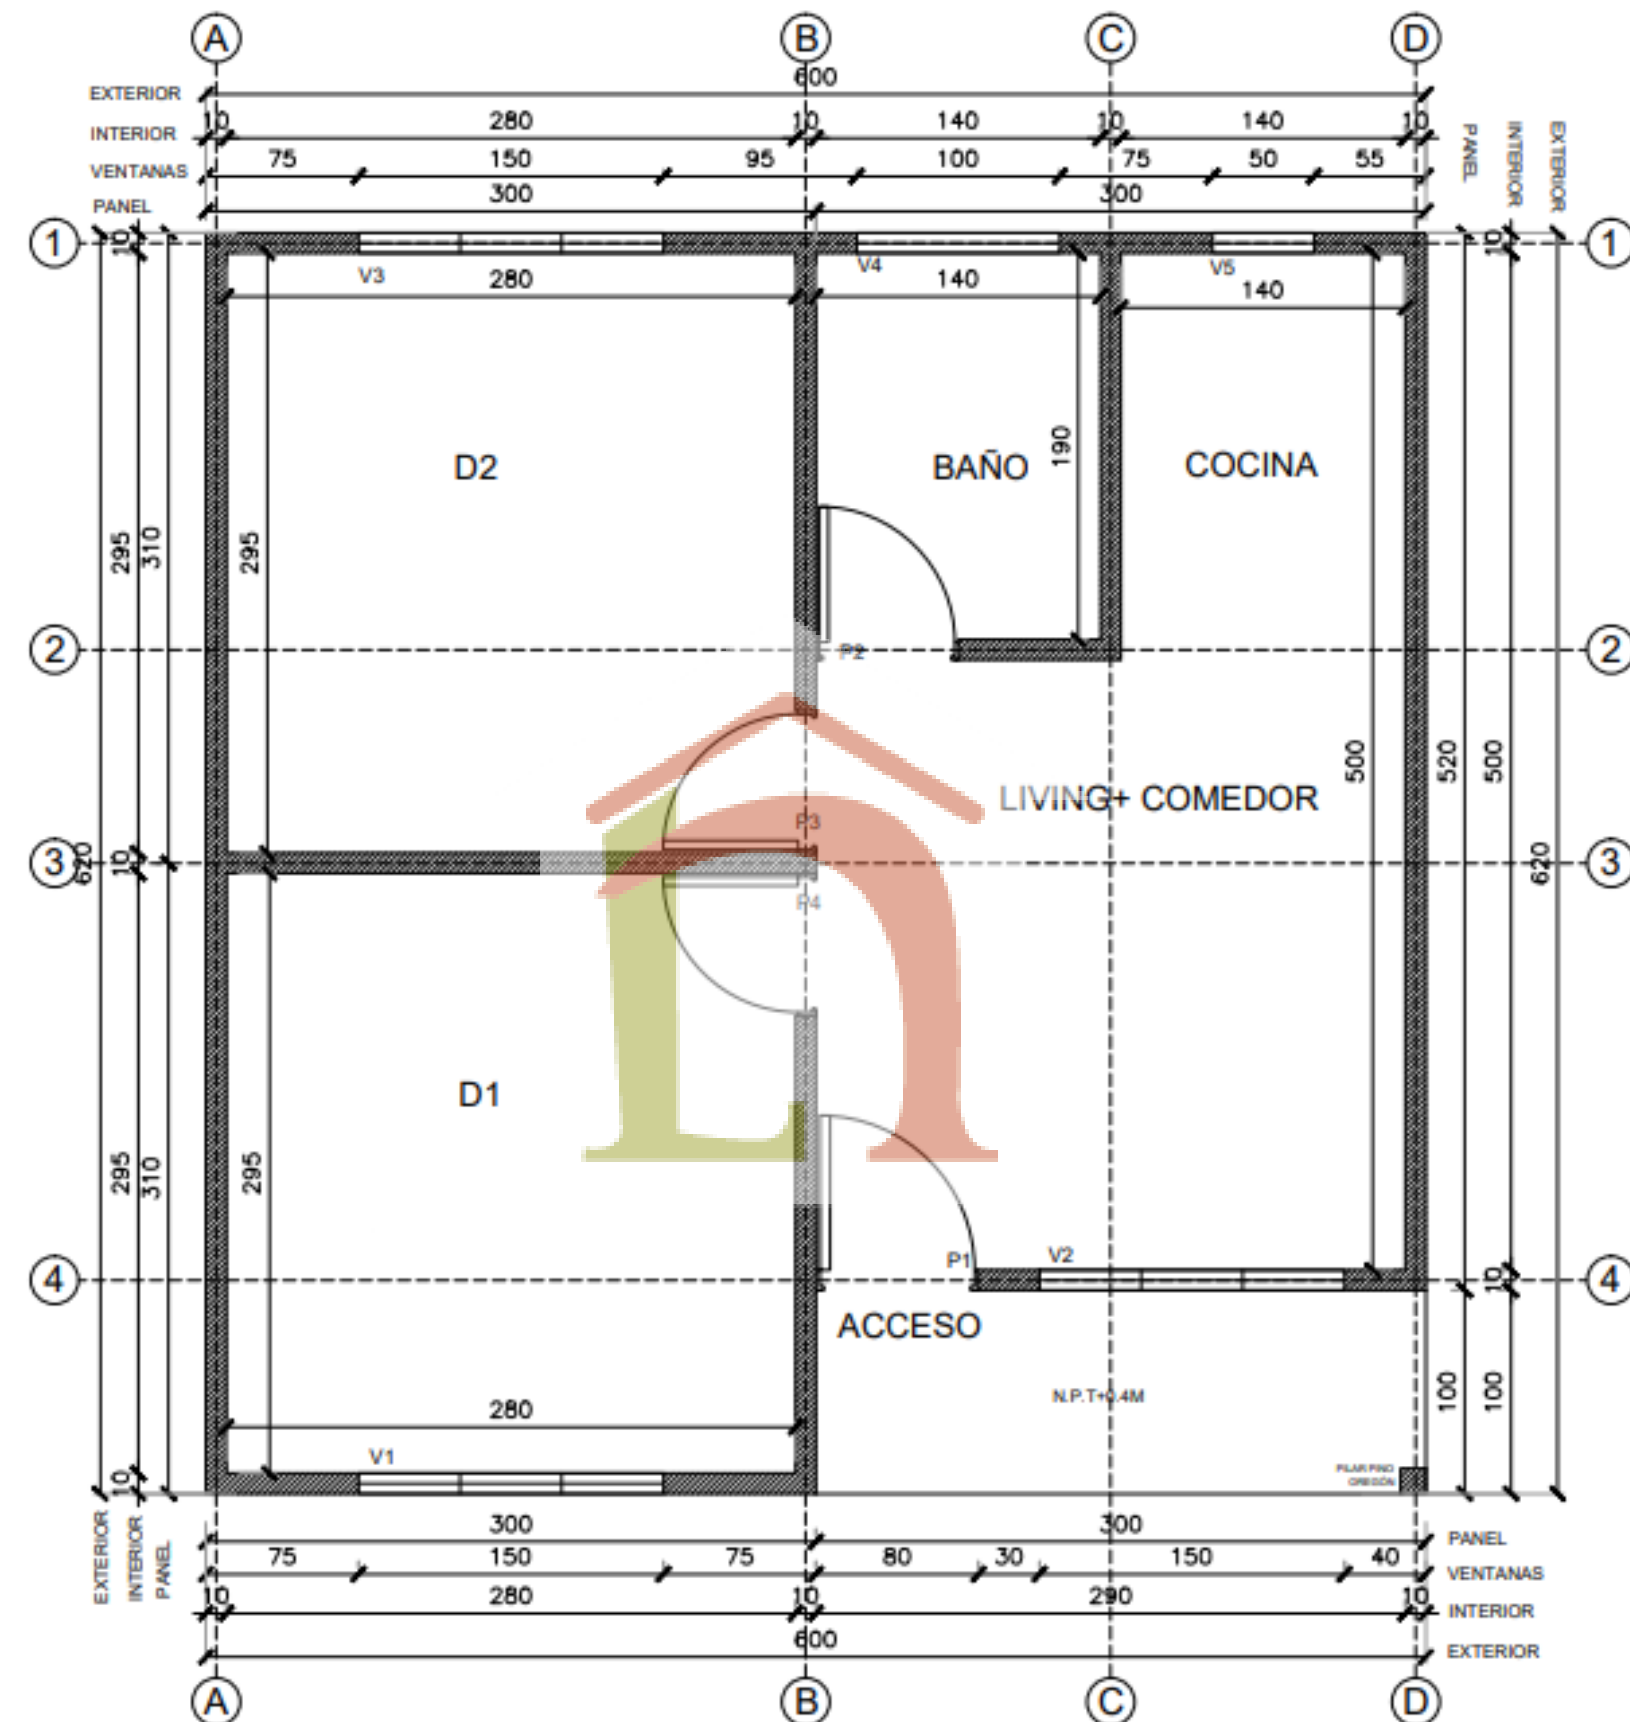

PLANTA NIVEL 1

ESCALA 1:50

2 DORMITORIOS

M2 CONSTRUIDOS

36M2

TECHO

2 AGUAS