


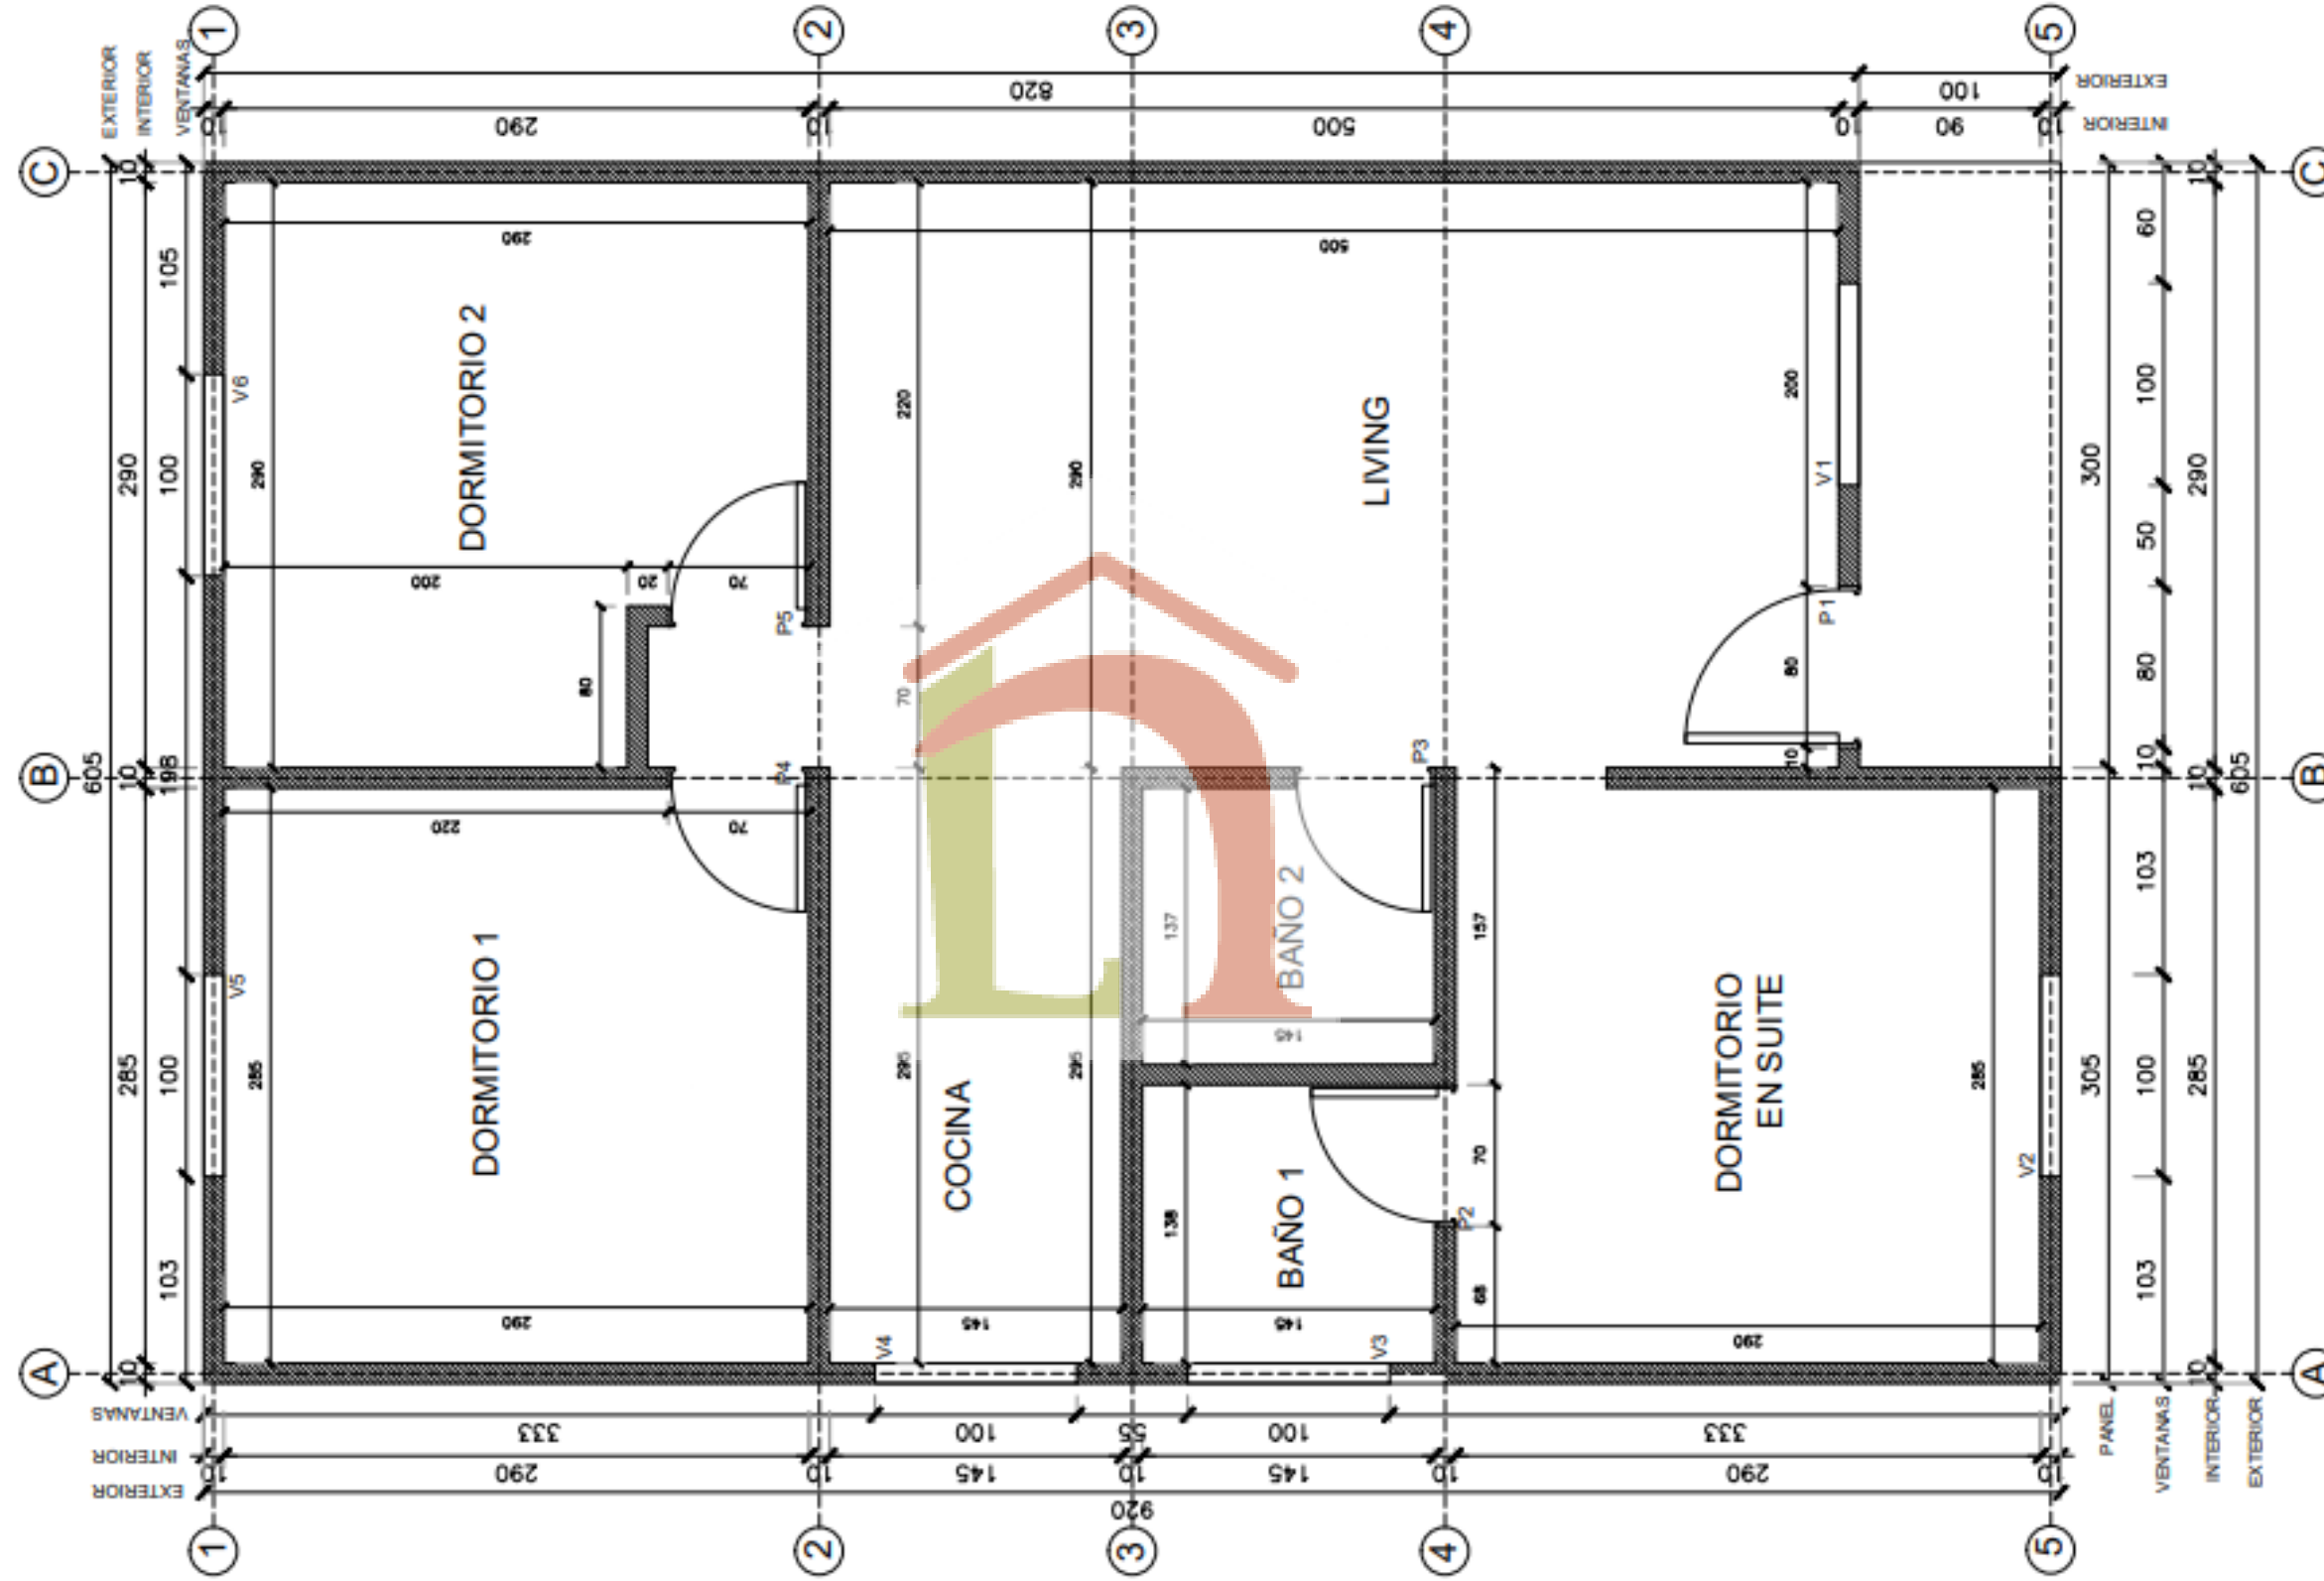

PLANTA NIVEL 1

ESCALA 1:50

2 DORMITORIOS

M2 CONSTRUIDOS

54M2

TECHO

4 AGUAS