


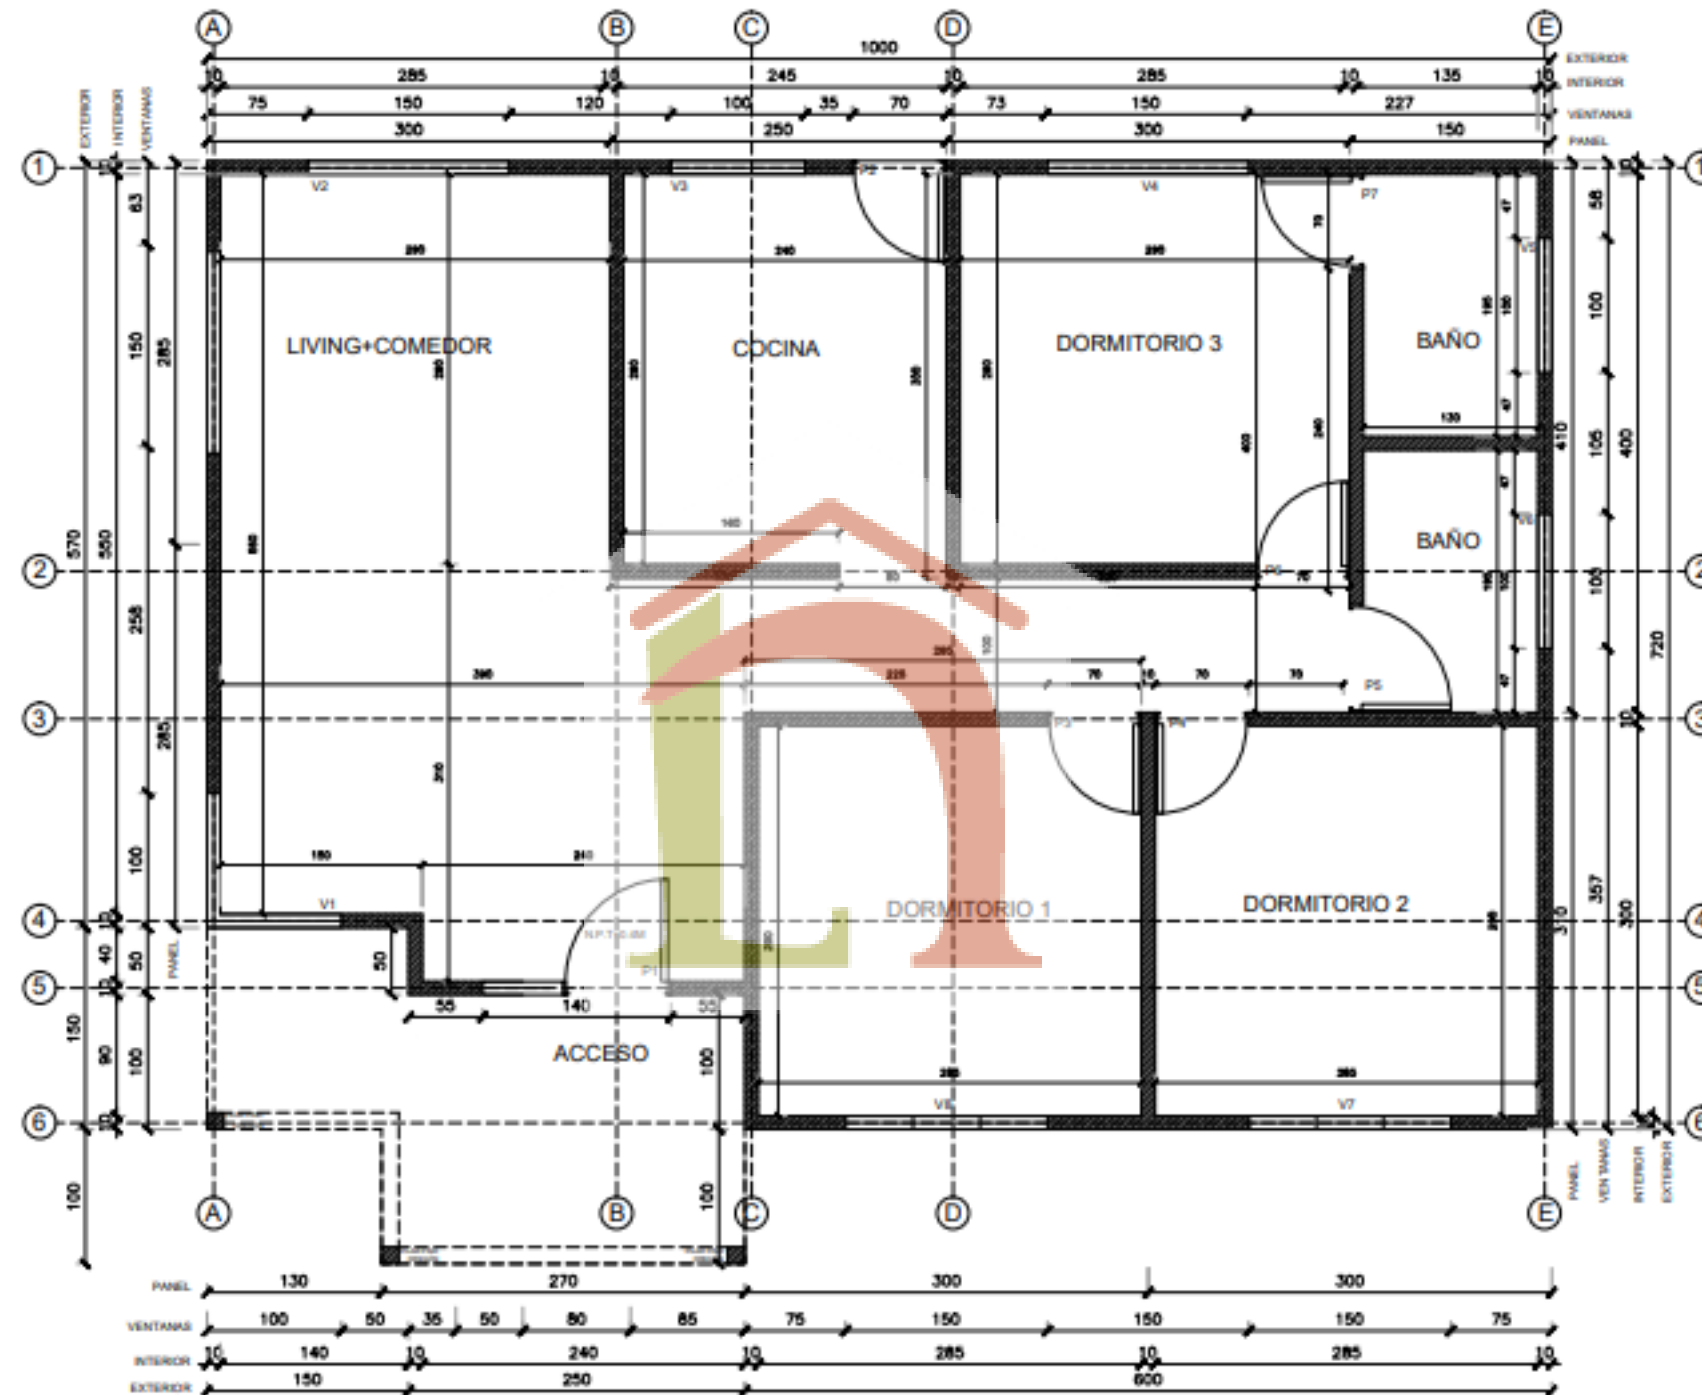

PLANTA NIVEL 1
ESCALA 1:75

3 DORMITORIOS

M2 CONSTRUIDOS
72M2

TECHO
4 AGUAS