


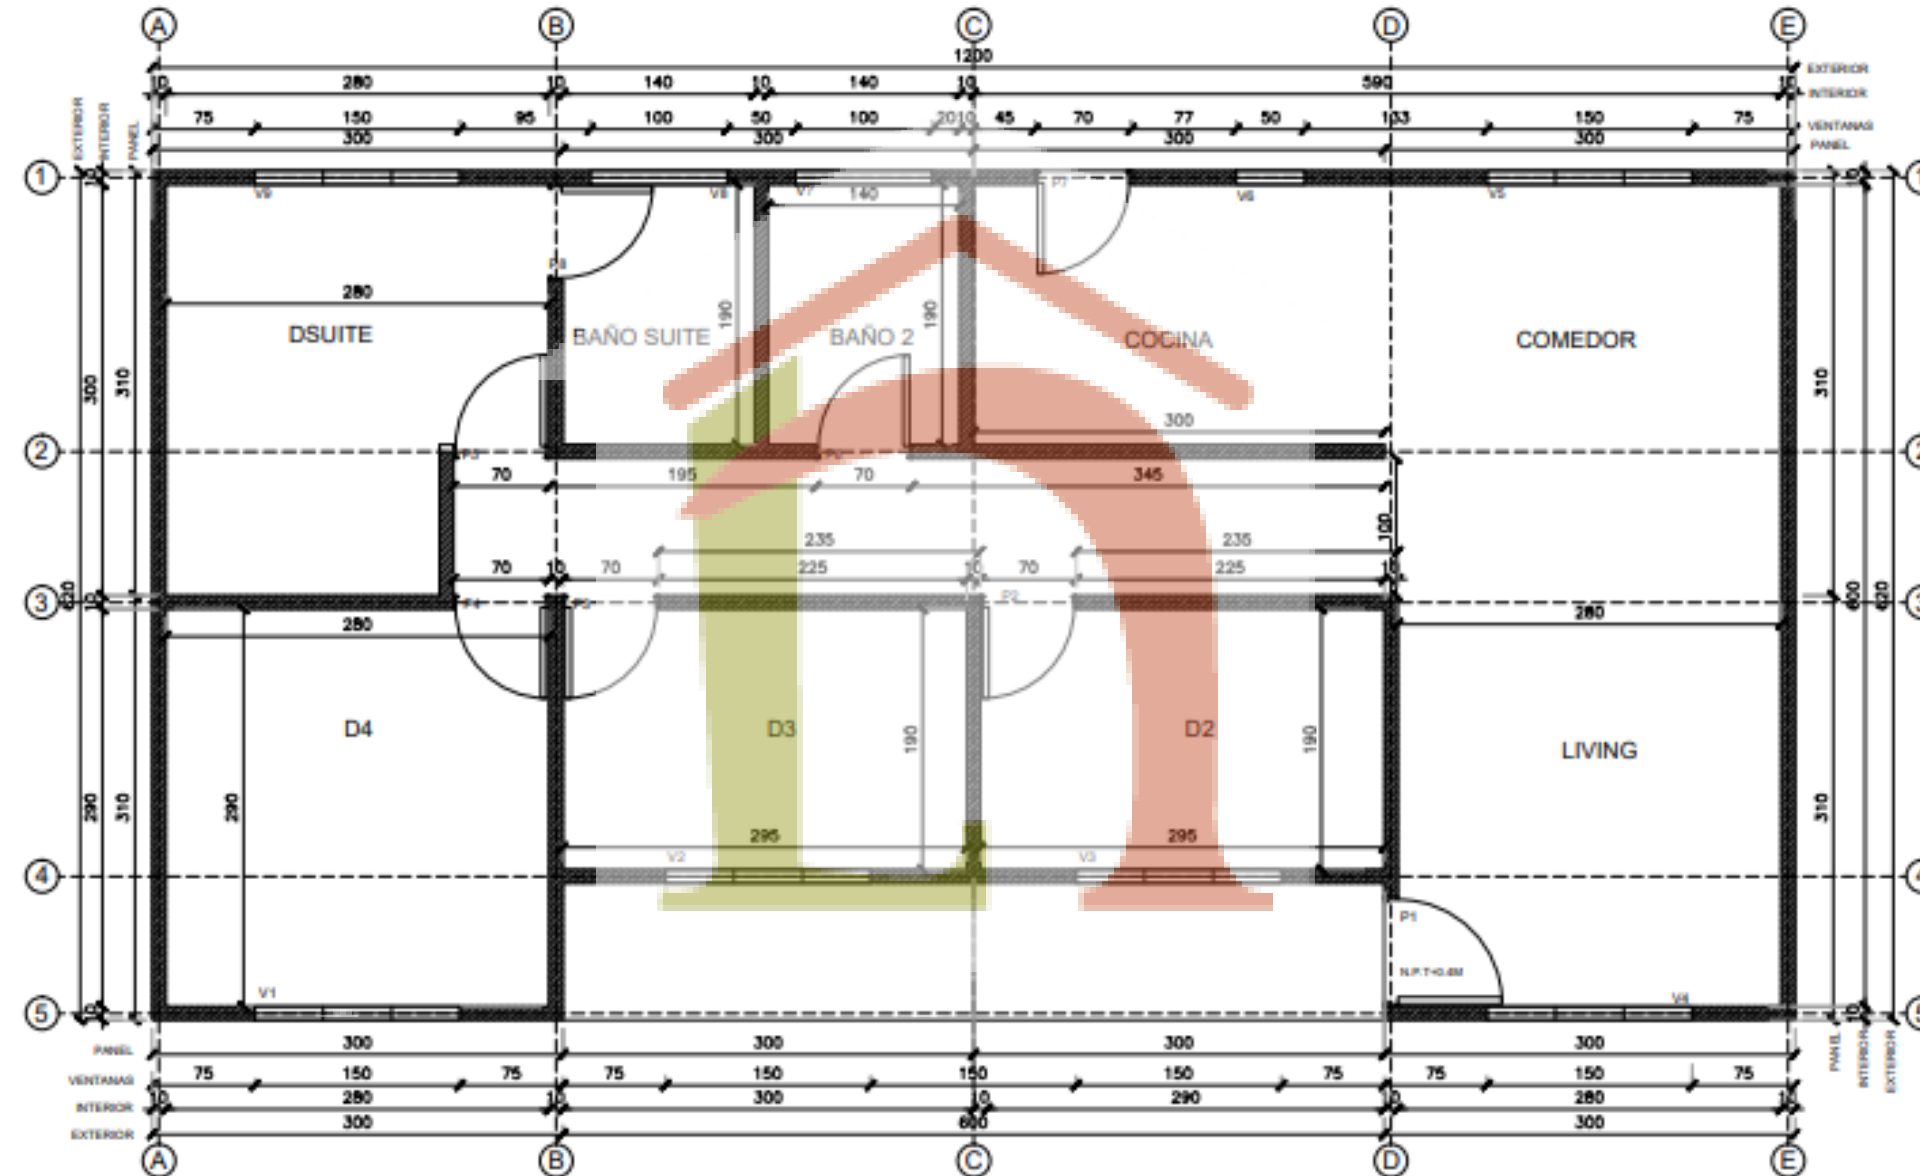

PLANTA NIVEL 1

ESCALA 1:75

4 DORMITORIOS

M2 CONSTRUIDOS

72M2

TECHO

2 AGUAS