


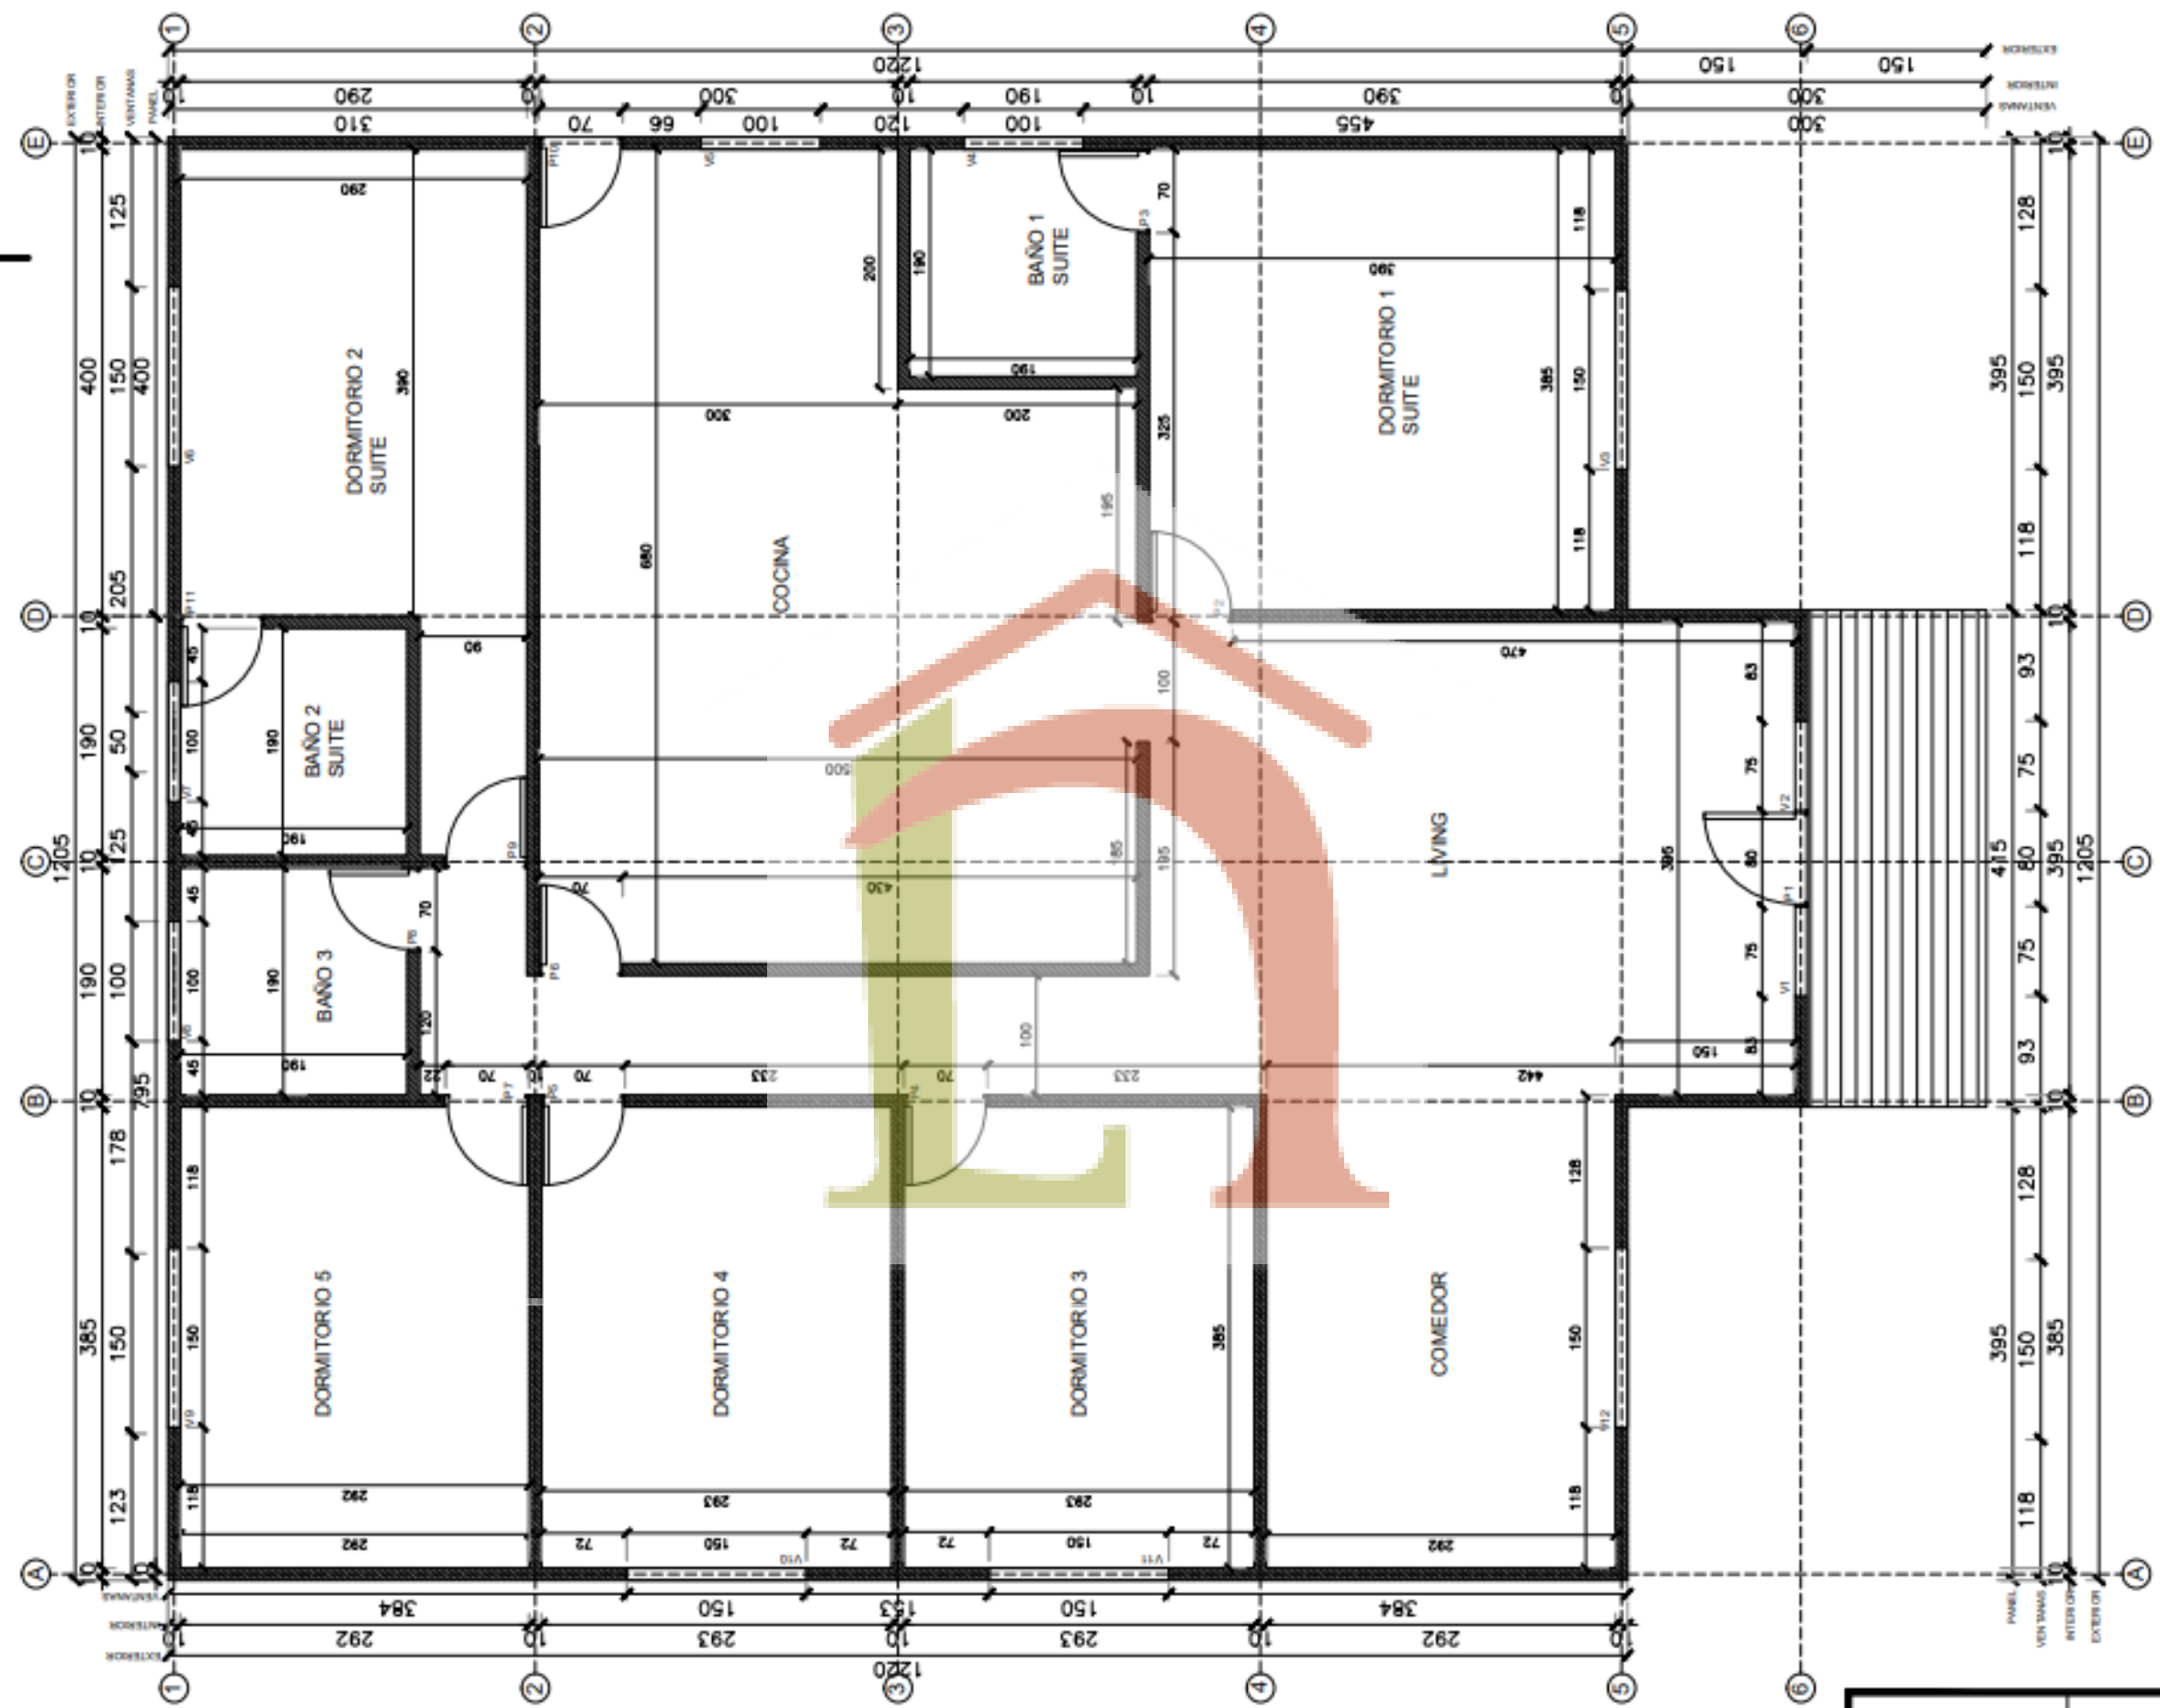

PLANTA NIVEL 1	
ESCALA 1:75	5 DORMITORIOS
M2 CONSTRUIDOS 156M2	TECHO 4 AGUAS