


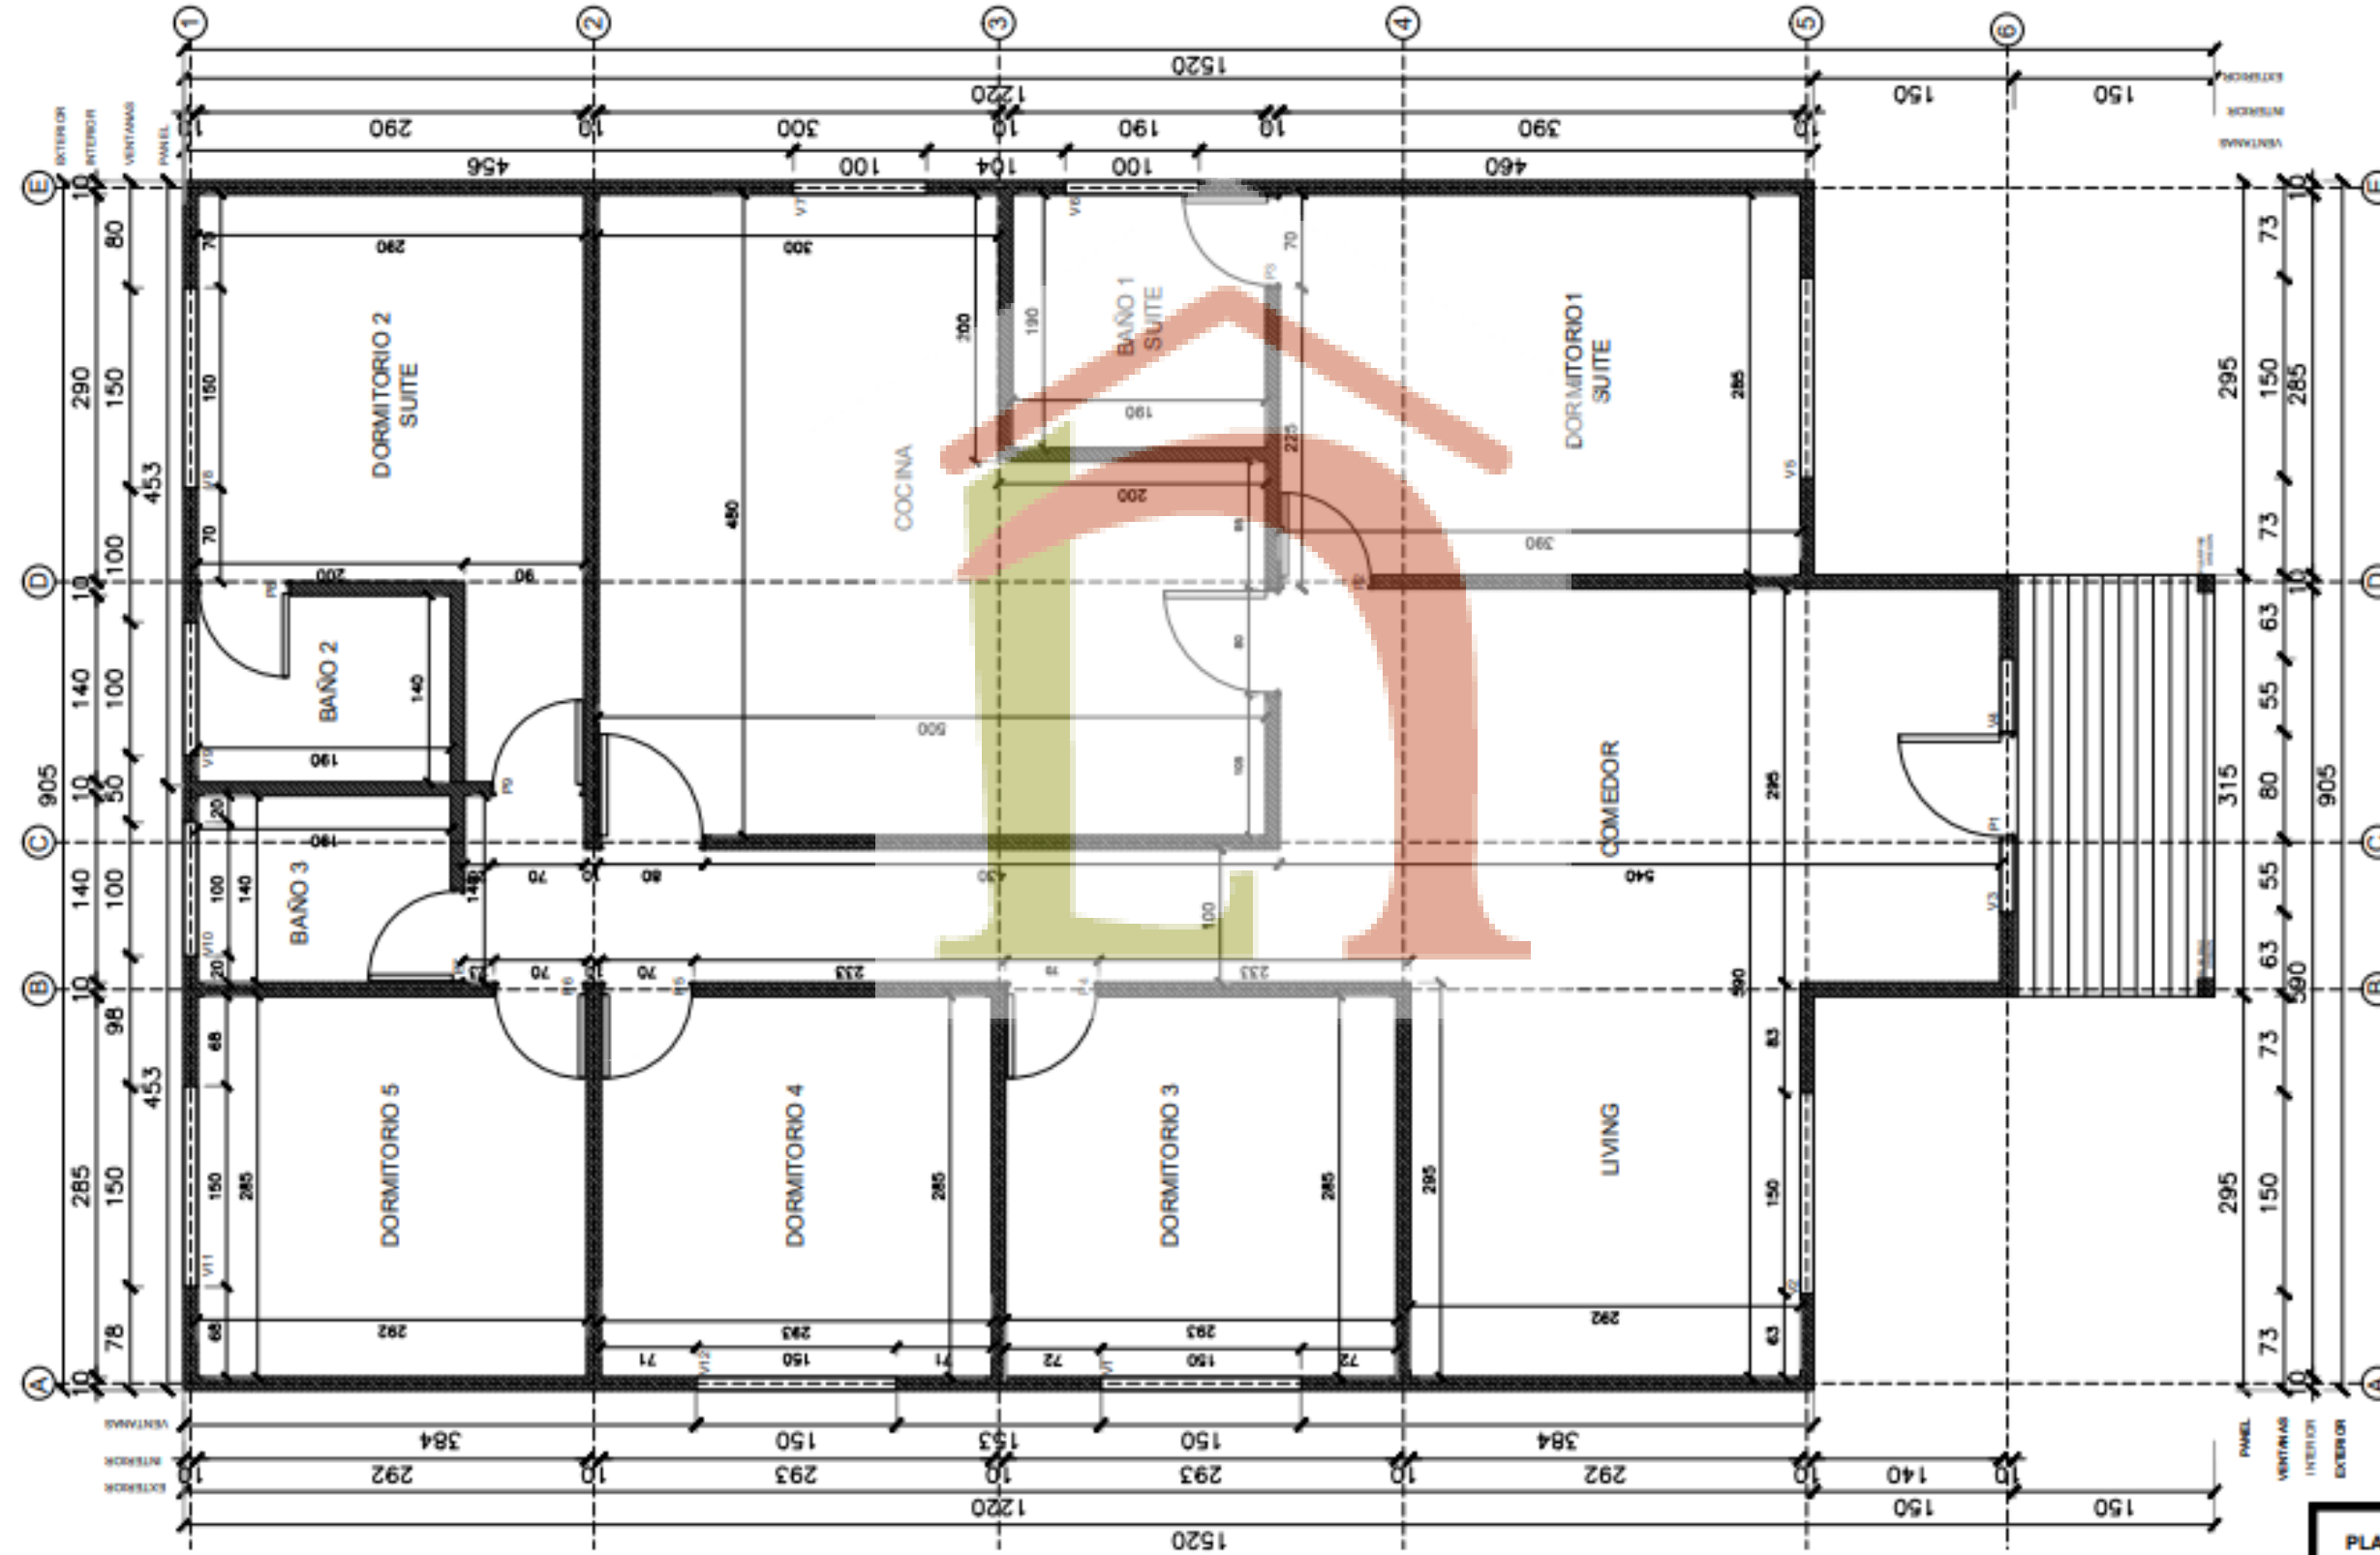

PLANTA NIVEL 1

ESCALA 1:75

5 DORMITORIOS

M2 CONSTRUIDOS

117M2

TECHO

4 AGUAS