


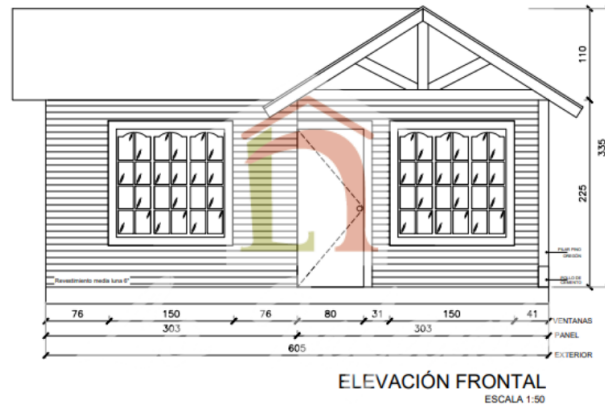

ELEVACIONES	
ESCALA 1:50	2 DORMITORIOS
80 CONSTRUIDOS	100M2
6000	4.500M2